
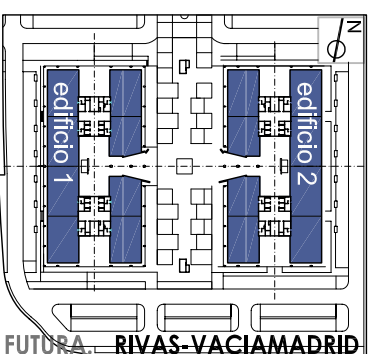
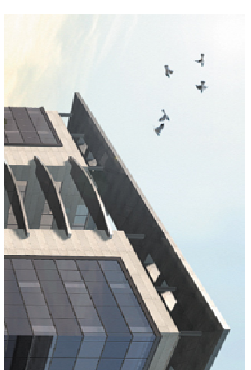


PLANTA DE CASETONES

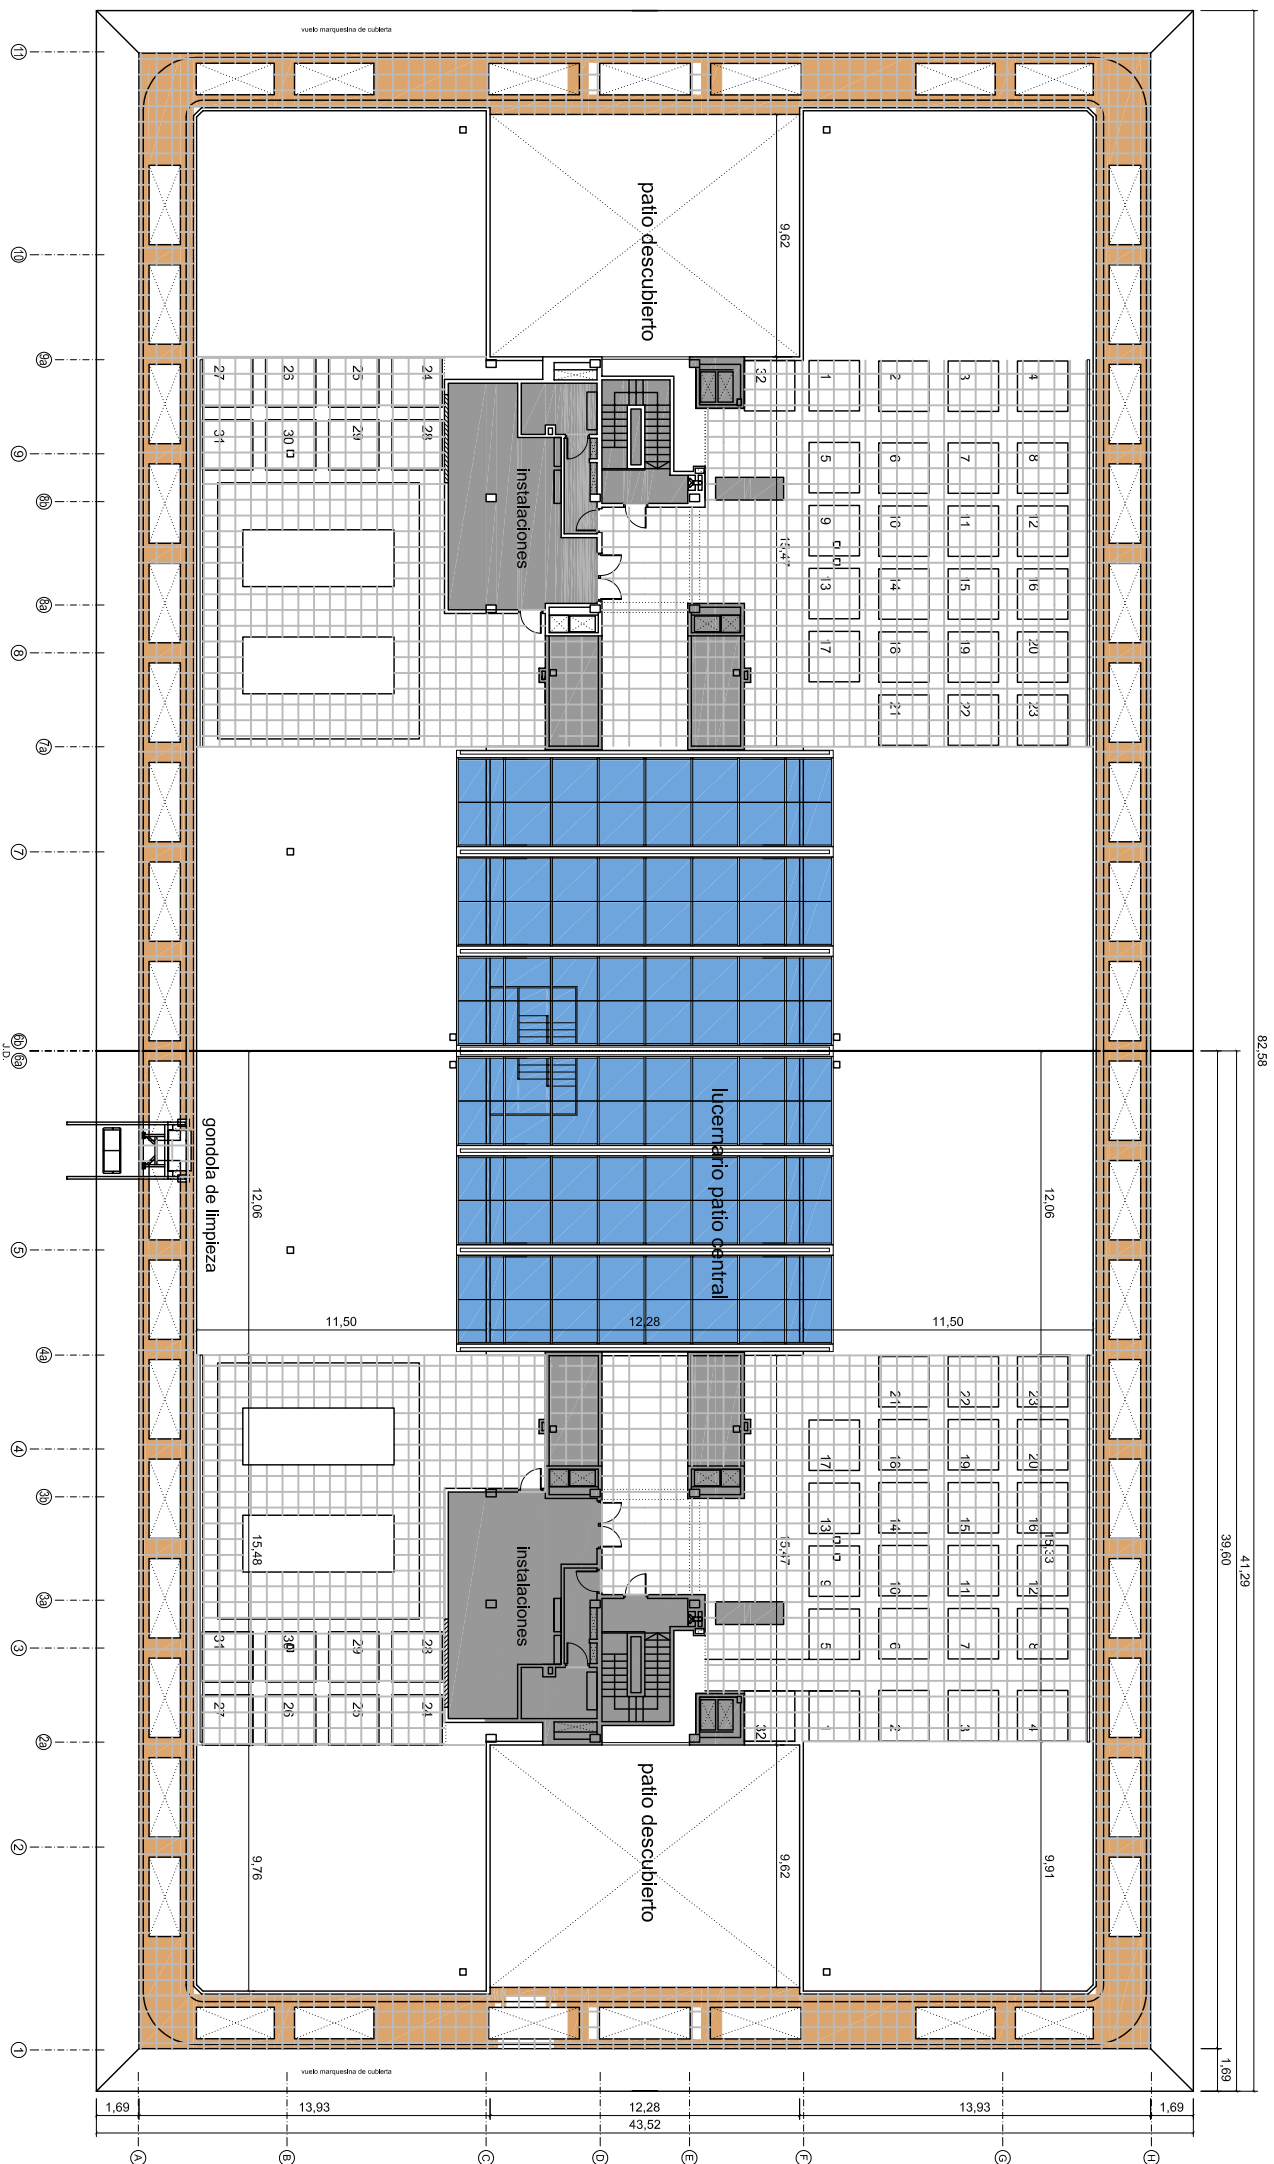

PARQUE EMPRESARIAL RIVAS FUTURA - RIVAS-VACIAMADRID

08
ESCALA 1/300