



- 1 FALSO SUELO MODULAR SOBRE ELANCO DE BARRANCA
- 2 ACABADO EN GRANITO NEGRO APOLAZADO DE 30x30 CM
- 3 SOLADO DE GRANITO NEGRO APOLAZADO DE E-3 CM
- 4 RECIBIDO CON MORTERO DE CEMENTO
- 5 SOLADO DE GRANITO NEGRO APOLAZADO DE E-3 CM
- 6 FALSO SUELO MODULAR SOBRE ELANCO Y ENCAPSULADO DE BARRANCA SIN ACABADO
- 7 SOLADO DE TERREZO MICROCHINA
- 8 RODAPE DE GRANITO NEGRO DE 2CM DE ESPESOR
- 9 RELIEVO DE HORMIGON ALBERGADO
- 10 REGISTROS DE FIBRA DE VIDRIO EN MODULOS 60x60 CM
- 11 FALSO TEGHO DE CHAPA DE ACERO DE 0,5MM
- 12 FALSO TEGHO DE CHAPA COLORES Y DEFINICION
- 13 FALSO TEGHO DE PLADUR ISO DE 20 MM DE ESPESOR Y FIBRA DE VIDRIO EN MODULOS 60x60 CM
- 14 FALSO TEGHO DE PLADUR VINCULO REGISTRABLE ENLUCIDO ACABADO CON PINTURA CON TEXTURA
- 15 CHAPA DE MARMOL BLANCO E-2 CM
- 16 ACABADO EN PINTURA PLASTICA SOBRE TEXTURGLASS
- 17 PINTURA PLASTICA LISA SOBRE PLACA DE PLADUR WA
- 18 COLOCADO DE TAPAJA DENIM
- 19 ZONA RESERVADA PARA MAQUINA CORPORATIVA
- 20 PANTALLA PARA MAQUINA CORPORATIVA EN MADERA
- 21 ESPALDADO DE ACERO INOXIDABLE
- 22 ESPEJO INOXIDABLE
- 23 LOSA DE HORMIGON
- 24 ACABADO EXTERIOR Y MORTERO MONOCAPA
- 25 PRECERCO METALICO
- 26 CARPENTERIA DE ALUMINIO EN SU COLOR
- 27 QUILADEOS DE TUBO DE ACERO LACADO DE 0,5CM
- 28 APILQUE PARA ILUMINACION INDIRECTA
- 29 FORNADO DE HORMIGON DE CASQUETONES RECUPERABLES
- 30 MANIVELAS SEPARACION ENTRE ASOS
- 31 ZANQUIN DE TERREZO MICROCHINA
- 32 BARRANDILLA ABRIR PLANOS DE CERRAJERIA
- 33 SECCIONIZACION EN FALSO SUELO Y FALSO TEGHO

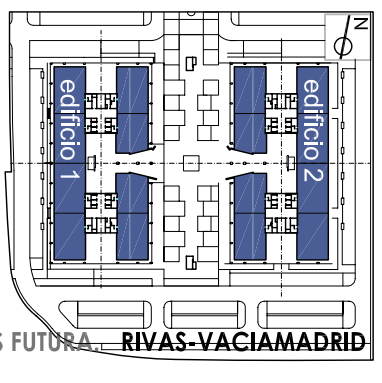

PARQUE EMPRESARIAL RIVAS FUTURA - RIVAS-VACIAMADRID

13
ESCALA 1/100

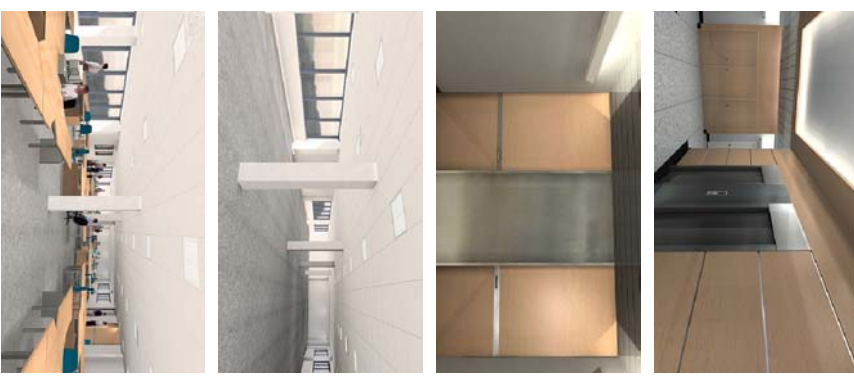

DETALLE NUCLEO DE DISTRIBUCION TIPO