



ALZADO FACHADA ACCESO PATIO

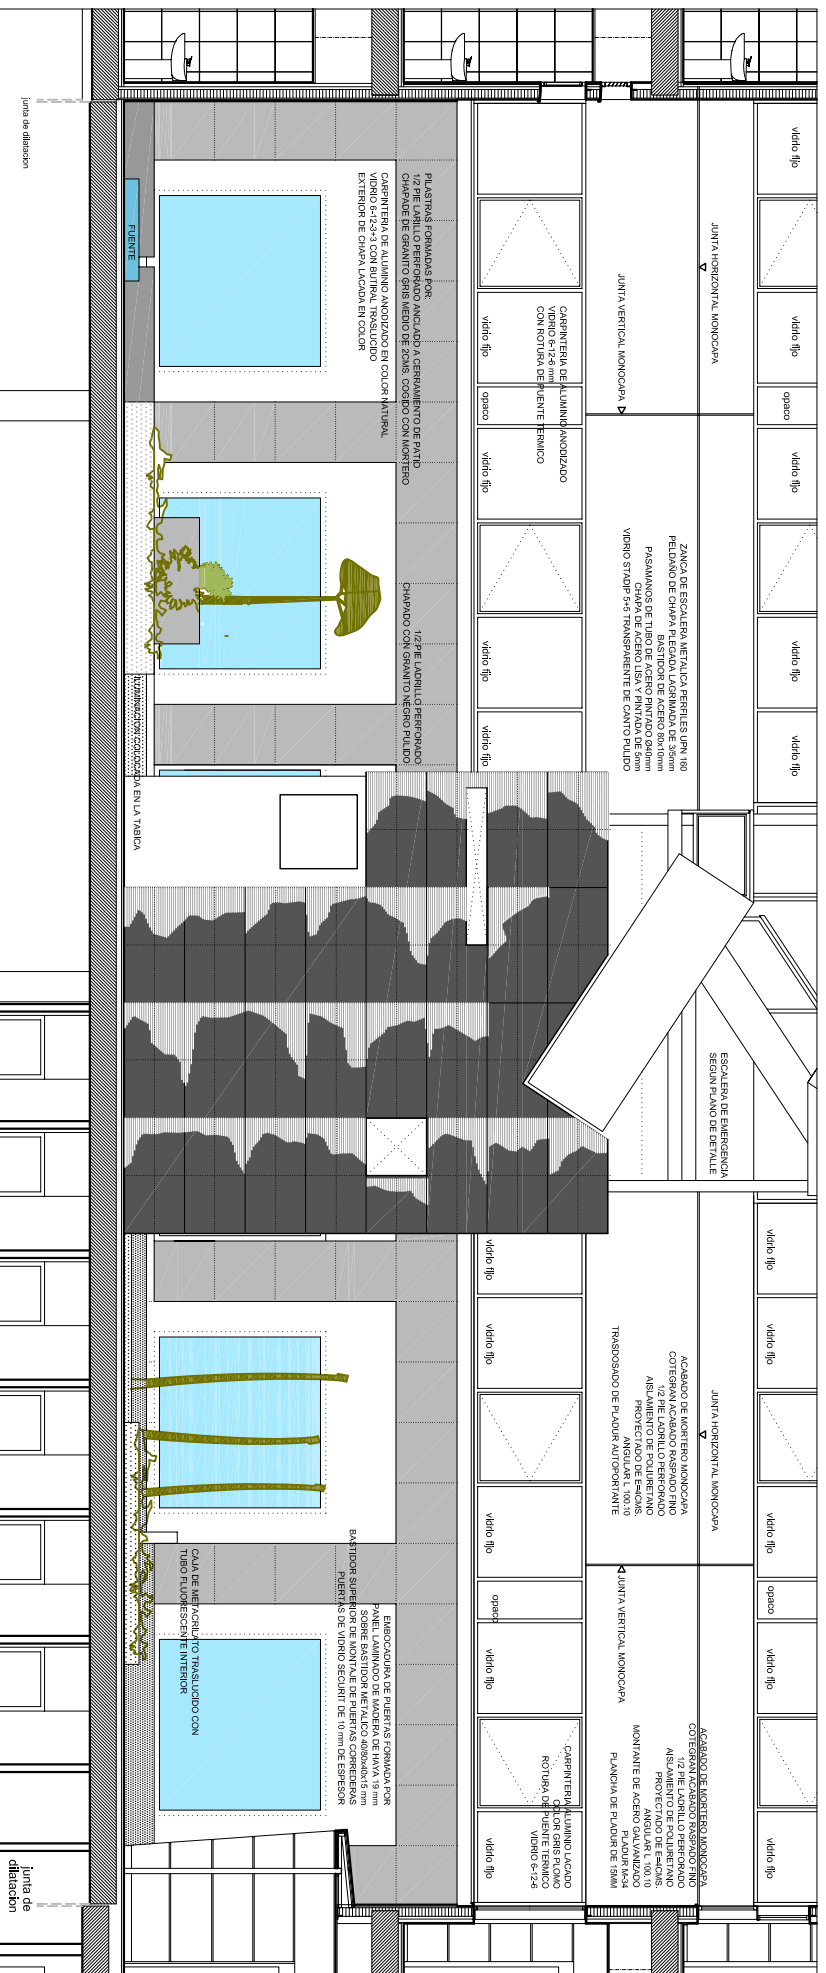

ALZADO FACHADA ESCALERA DE EMERGENCIA

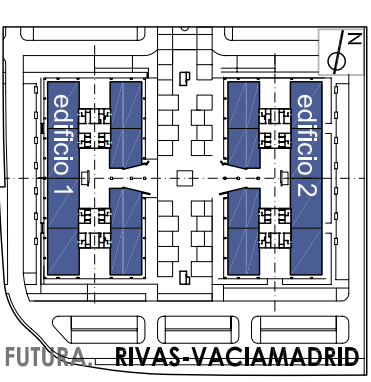

PARQUE EMPRESARIAL RIVAS FUTURA - RIVAS-VACIAMADRID

15  
ESCALA 1/100